


LUND+SLAATTO
 A R K I T E K T E R

Langkaia 1, 0150 Oslo Tel 22122900 www.lsa.no post@lsa.no

Lagårdsveien 27

Plan 0K1

1:200 / A3

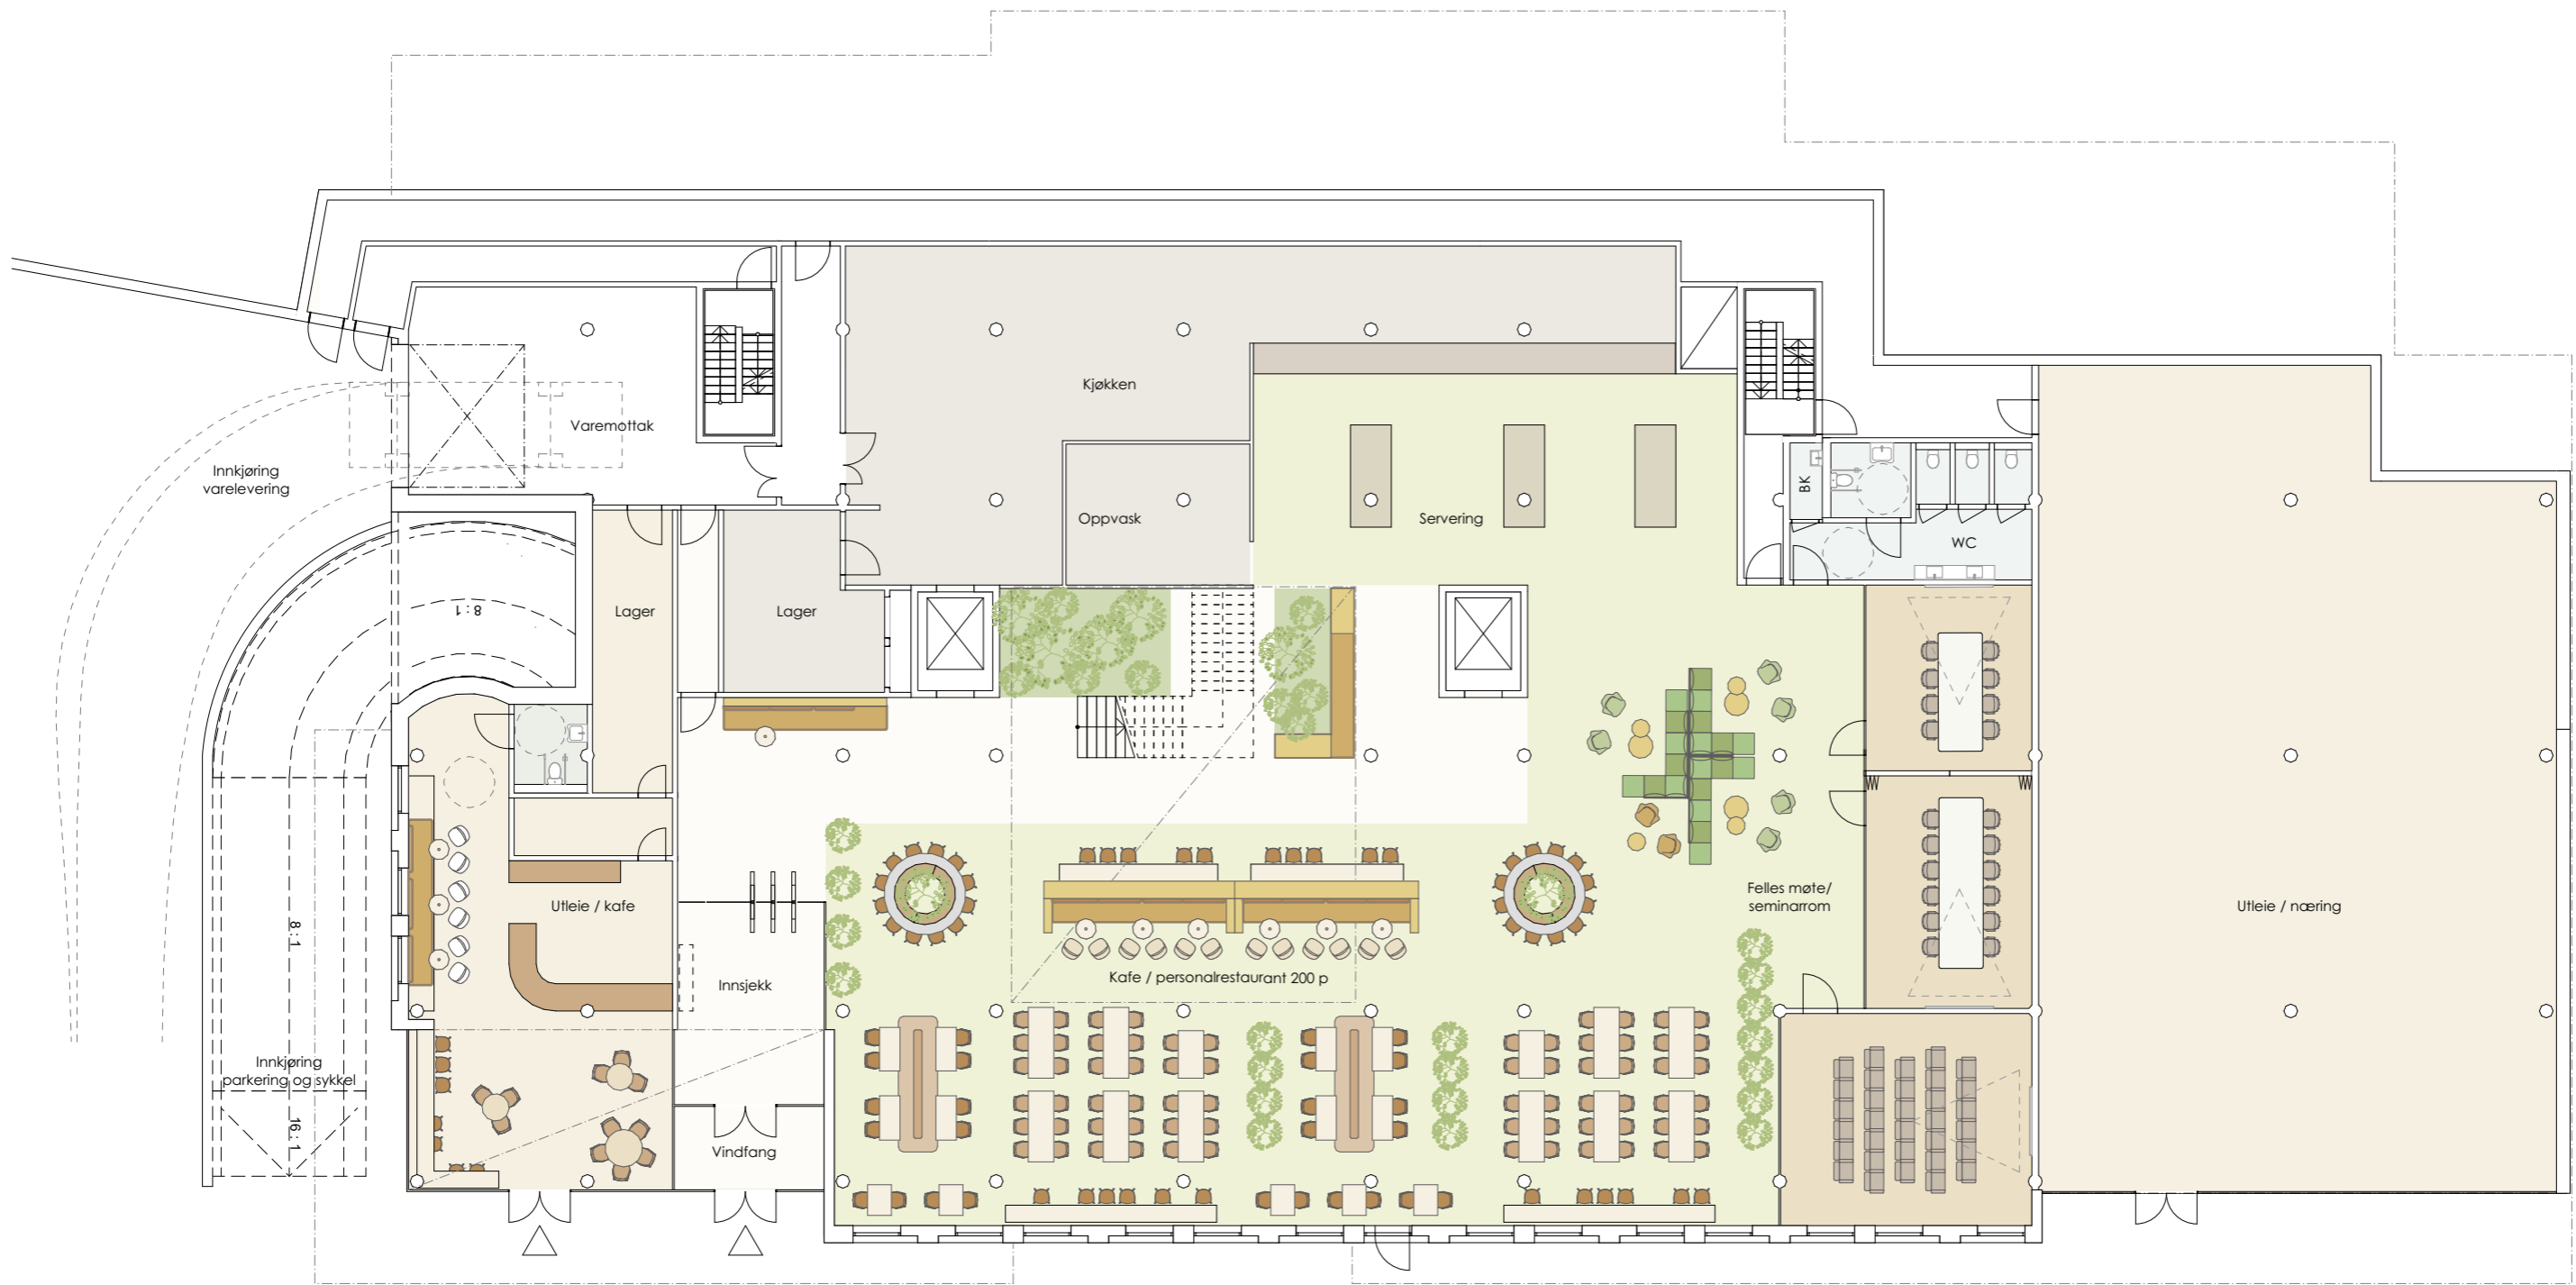

UTLEIE / KAFE (BTA 139m²)

UTLEIE / NÆRING (BTA 367m²)



LUND+SLAATTO
ARKITEKTER

Langkaia 1, 0150 Oslo Tel 22122900 www.lsa.no post@lsa.no

Lagårdsveien 27

Plan 01

1:200 / A3



LEIETAKER A (BTA 1 546m²)

7 møterom

14 multirom

95 arbeidsplasser (2.00m modul)

10 cellekontor



LUND+SLAATTO
ARKITEKTER

Langkaia 1, 0150 Oslo Tel 22122900 www.lsa.no post@lsa.no

Lagårdsveien 27

Plan 02

1:200 / A3



LEIETAKER B (BTA 730m²)

- 4 møterom
- 5 multirom
- 44 arbeidsplasser i landskap (2.00m modul)

LEIETAKER C - AKTIVITETSBASERTE ARBEIDSPASSER (BTA 1 031m²)

- 8 møterom
- 11 multirom
- 70 arbeidsplasser i landskap (2.00m modul)



LUND+SLAATTO
ARKITEKTER

Langkaia 1, 0150 Oslo Tel 22122900 www.lsa.no post@lsa.no

Lagårdsveien 27

Plan 03

1:200 / A3



LEIETAKER D (BTA 645m²)

3 møterom

5 multirom

44 arbeidsplasser i landskap (2.50m modul)


LEIETAKER E (BTA 1 183m²)

8 møterom

12 multirom

48 arbeidsplasser i landskap (2.50m modul)

13 cellekontor

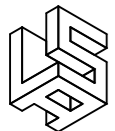


LUND+SLAATTO
ARKITEKTER

Langkaia 1, 0150 Oslo Tel 22122900 www.lsa.no post@lsa.no

Lagårdsveien 27

Plan 04

1:200 / A3

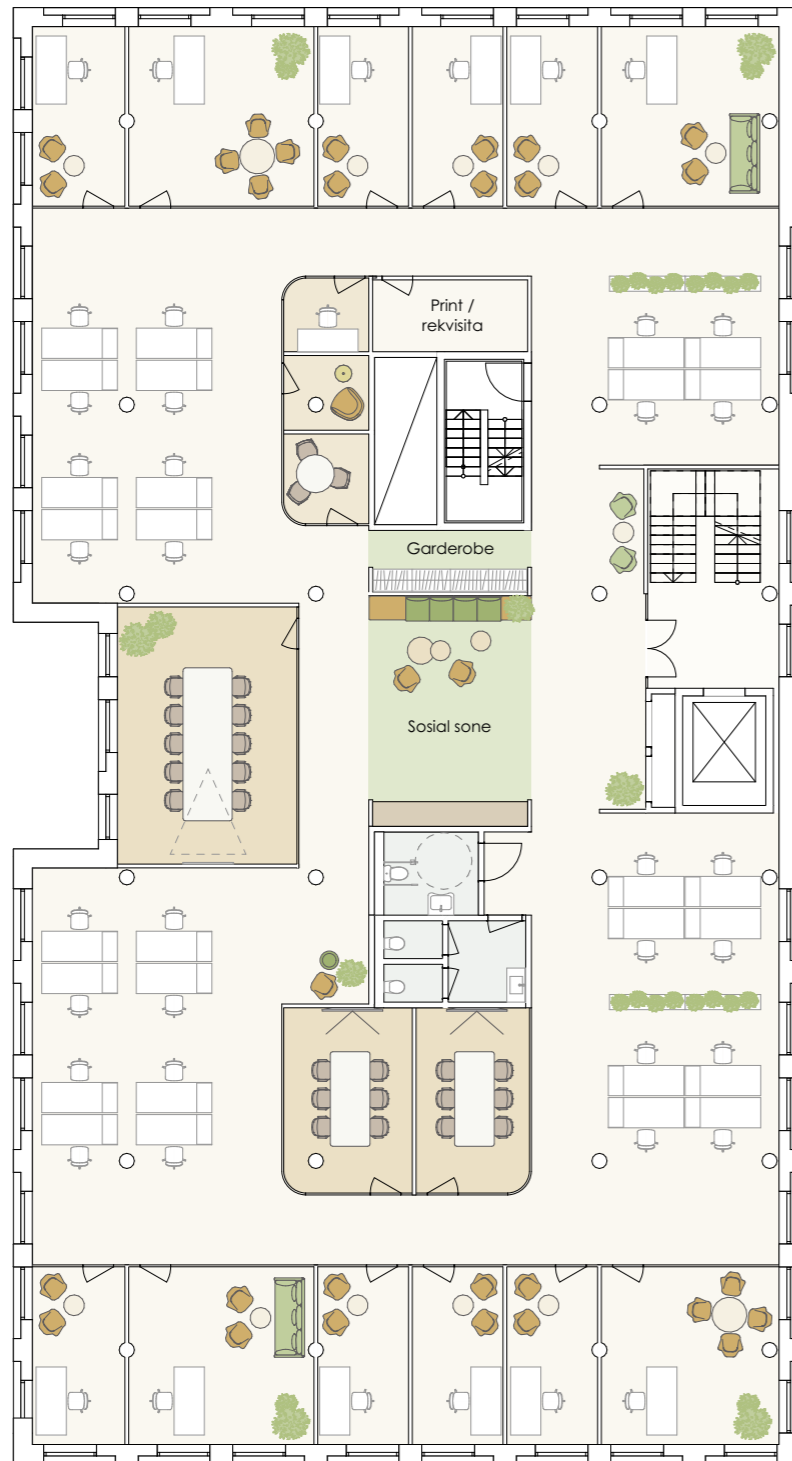

LEIETAKER F (BTA 730m²)

3 møterom
 3 multirom
 28 arbeidsplasser i landskap (2.50m modul)
 12 cellekontor



LEIETAKER G - AKTIVITETSBASERTE ARBEIDSPLASSER (BTA 792m²)

4 møterom
 8 multirom
 67 arbeidsplasser i landskap (2.00m modul)



LUND+SLAATTO
 A R K I T E K T E R

Langkaia 1, 0150 Oslo Tel 22122900 www.lsa.no post@lsa.no

Lagårdsveien 27

Plan 05

1:200 / A3



LEIETAKER H - AKTIVITETSBASERTE ARBEIDSPLASSER (BTA 600m²)
 2 møterom
 8 multirom
 41 arbeidsplasser i landskap (2.00m modul)



LEIETAKER I (BTA 530m²)
 2 møterom
 5 multirom
 20 arbeidsplasser i landskap (2.50m modul)
 5 cellekontor



LUND+SLAATTO
 ARKITEKTER

Langkaia 1, 0150 Oslo Tel 22122900 www.lsa.no post@lsa.no

Lagårdsveien 27

Plan 06

1:200 / A3